Bauherrschaft	Einwohnergemeinde Sachseln Brünigstrasse 113 6072 Sachseln
Architekt	Durrer Architekten GmbH Moosstrasse 7 6003 Luzern
Objekt	Neubau Schulhaus Türli & Arni 6072 Sachseln
Landschaftsarchitekt	Benedikt Stähli Landschaftsarchitekt BSLA Sinserstrasse 8 6330 Cham

Freiraumgestaltung **Mst: 1:100**

Projekt - Grundlage des KV

Plannummer	1060.-04.-17
Format	105x85
Gezeichnet	stä
Datum	19. Juni 2017
Revidiert	

Bauherrschaft: .....

Grundeigentümer: .....

Architekt: .....

Landschaftsarchitekt: .....

Ort, Datum: Cham, 19. Juni 2017

L e g e n d e ;

Bestehende Hochstammbäume und Heister;
. Bestehende Hochstammbäume und Heister

Neue Hochstammbäume und Heister;
. Acer campestre 'Elsrijk' - Feldahorn
. Carpinus betulus - Hainbuchen
. Amelanchier lamarckii - Felsenbirnen

Vegetationsflächen - Rasenflächen;
. Blumenrasenflächen als Spielflächen

Vegetationsflächen - Bestehende Grünflächen;
. Bestehende Wiesen- und Pflanzflächen

Vegetationsflächen - Pflanzflächen;
. Geschnittene Heckenkörper mit Fagus sylvatica - Buche

Vegetationsflächen - Pflanzflächen;
. Naschgarten mit Beeren, Kräutern und Blumen gemäss späteren Pflanzlisten

Spielplatzflächen;
. Normgerechter Fallschutzbelag aus Rundkies oder Holzschnitzel

Belagsflächen;
. Sickerfähige Intarsien als Widerplätzerungen
. Als Baumscheibe, Brunnenstandflächen usw.
. Randabschluss mit Stahlband roh, bodeneben

Belagsflächen;
. Asphaltbeläge für Geh- und Fahrbereiche
. Aufbau zweischichtig; Deckbelag mit AC 8 N, cm 3
Tragschicht mit AC T 16 N, cm 7

Belagsflächen;
. Robusta Öko Pflastersteln für Parkbereiche (Dauerparkplätze) anthrazitgrau
. Parkfeldmarkierung und -nummerierung mit Farbe auf Asphaltbelag

Belagsflächen;
. Sickerfähiger Hartbelag, Betonsteine grau, Kanten gebrochen, offenfugig

Belagsflächen;
. Kiesrasenfläche im Kindergartenbereich

Treppen und Mauern;
. Ortsbeton und Betonfertigteile, Oberflächen grau, gestrahlt, Kanten leicht gefast

Ausstattungen;
. Fahrradbügel und Poller aus Metall
. Masleuchten mit Strahlern
. Einzäunungen als Absturzsicherung
. Einteilung Abendparkierung ohne Farb-Markierung (Einweisung)
. Sitzhocker aus Granitplatten
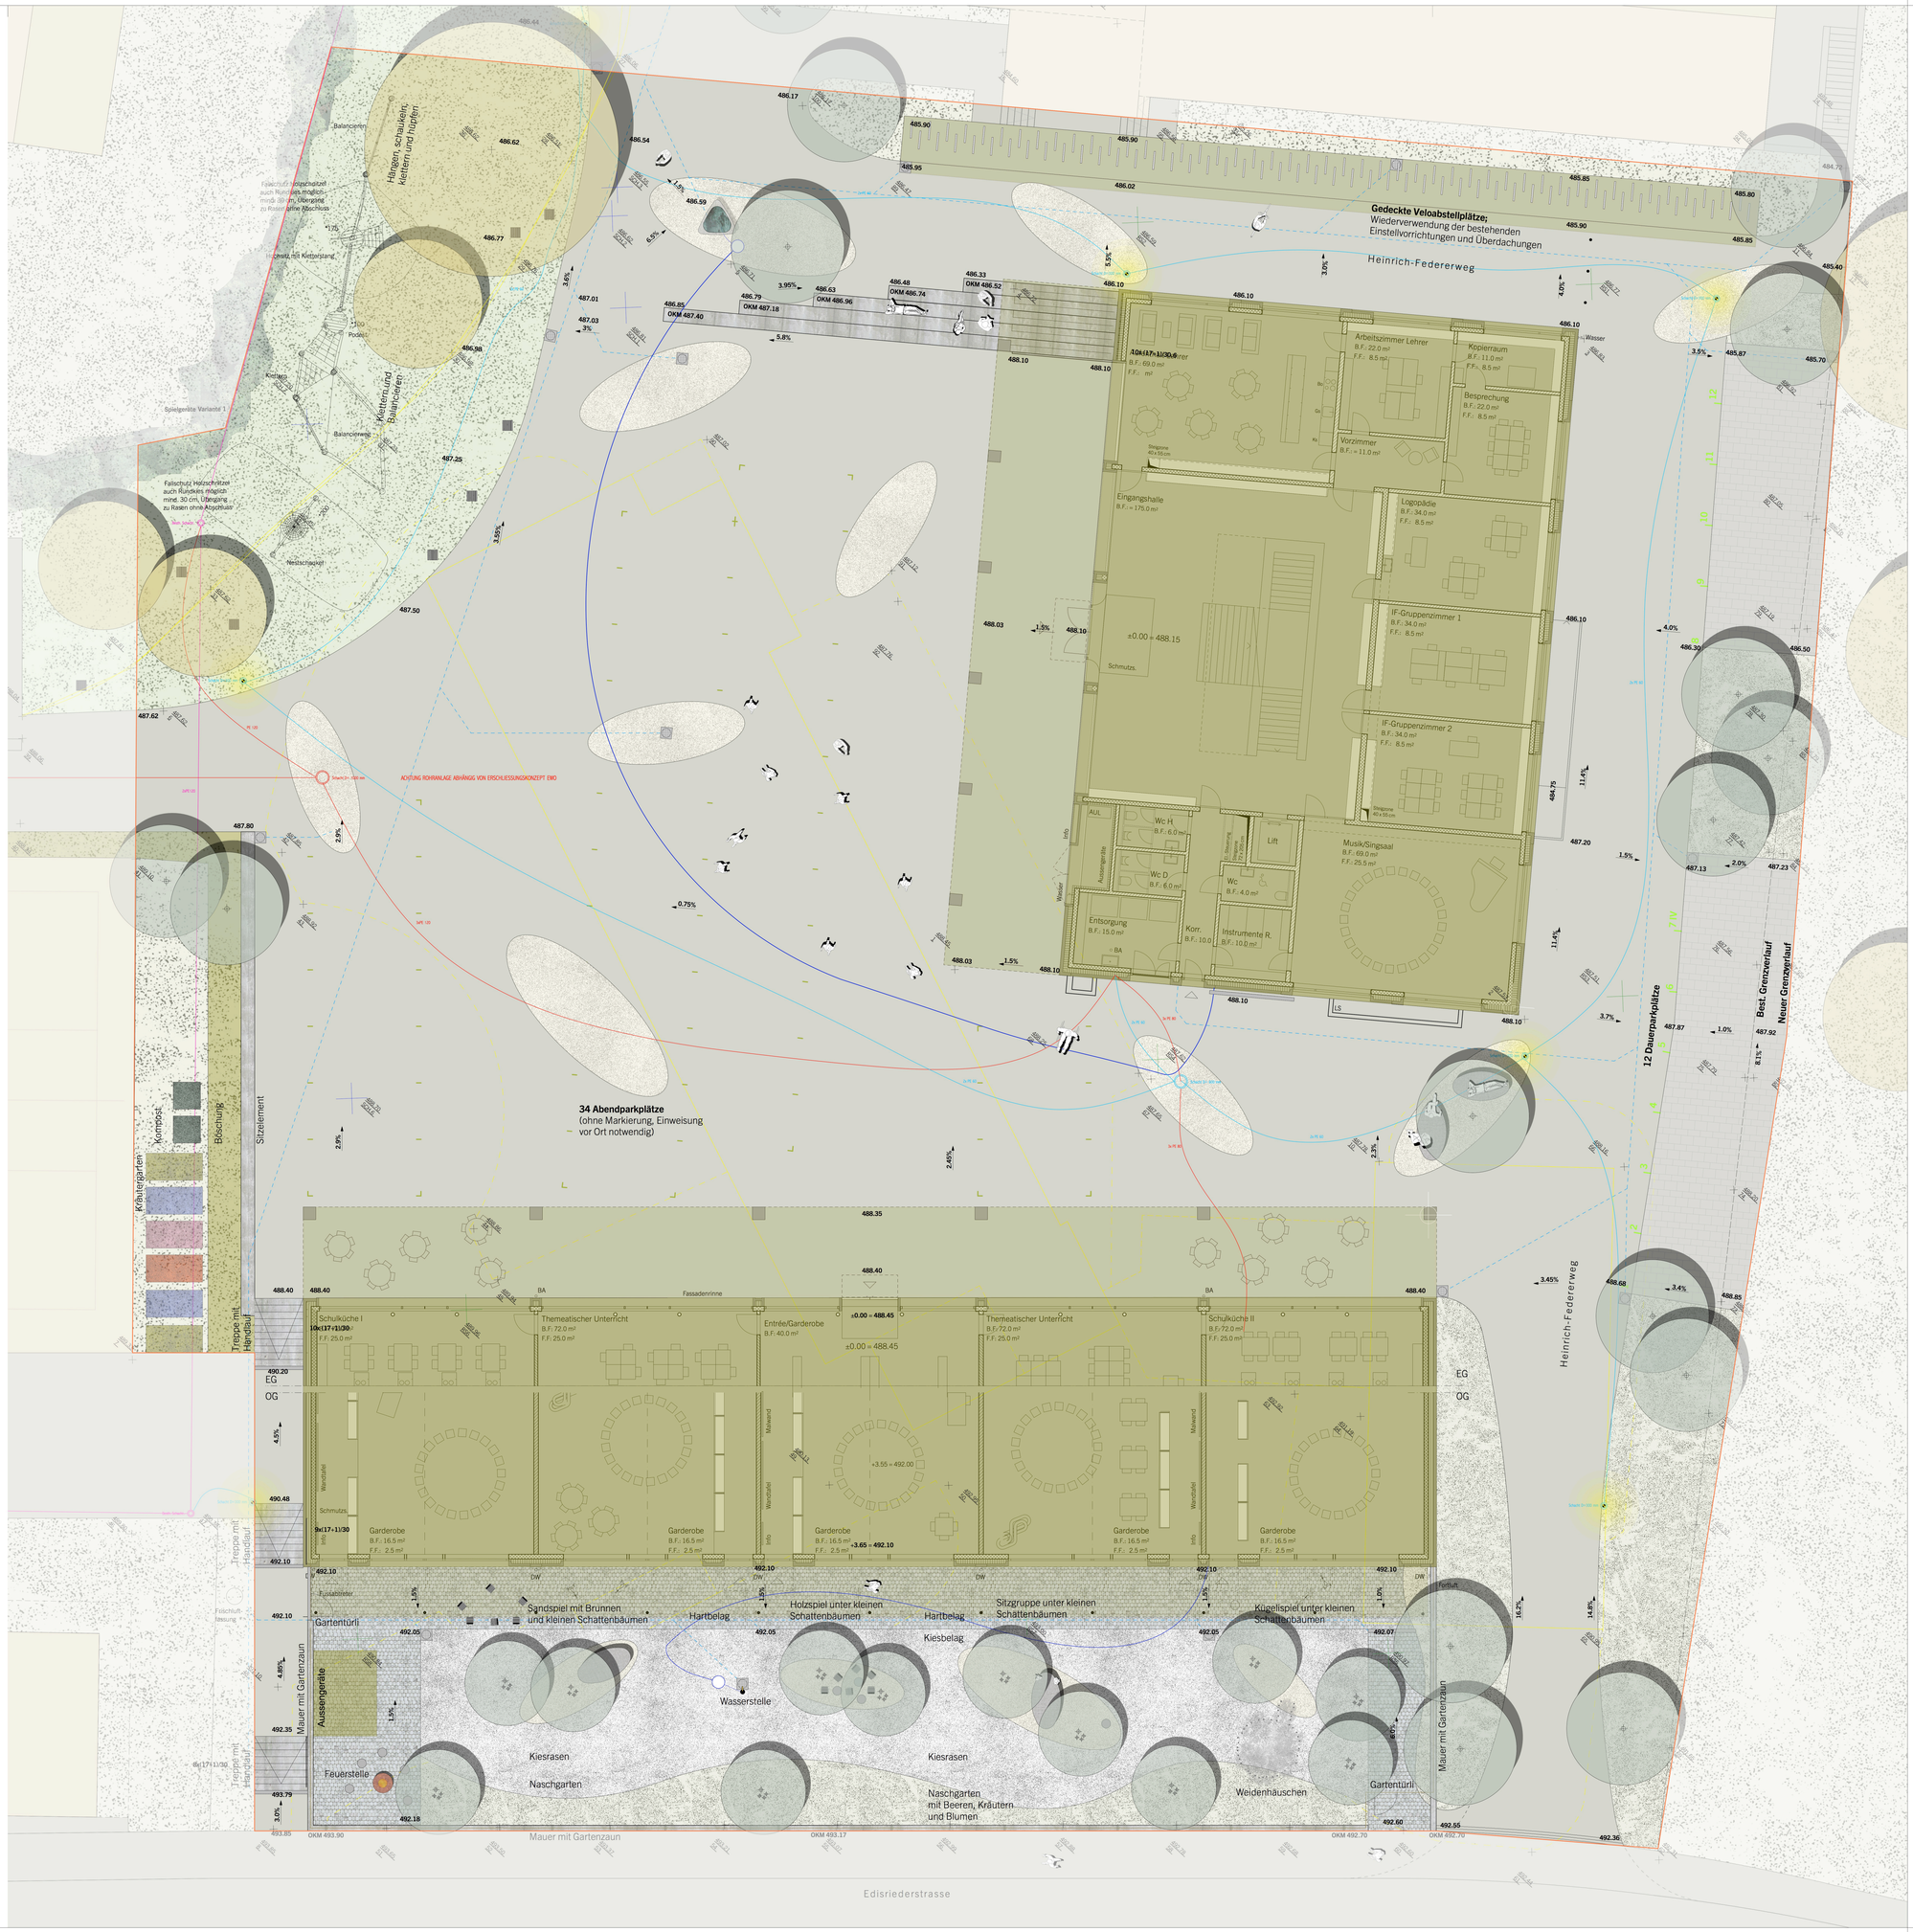
Terrainhöhen;
426.77 . Bestehende Terrainkoten
426.40 . **Projektierte Terrainkoten**